



Licitación Proyecto Arquitectónico Centro Cultural La Calera

Propuesta Anteproyecto Centro Cultural La Calera

Lámina: N° 1 DE 2

Tema: Propuesta Partido General

Escala: 1:250

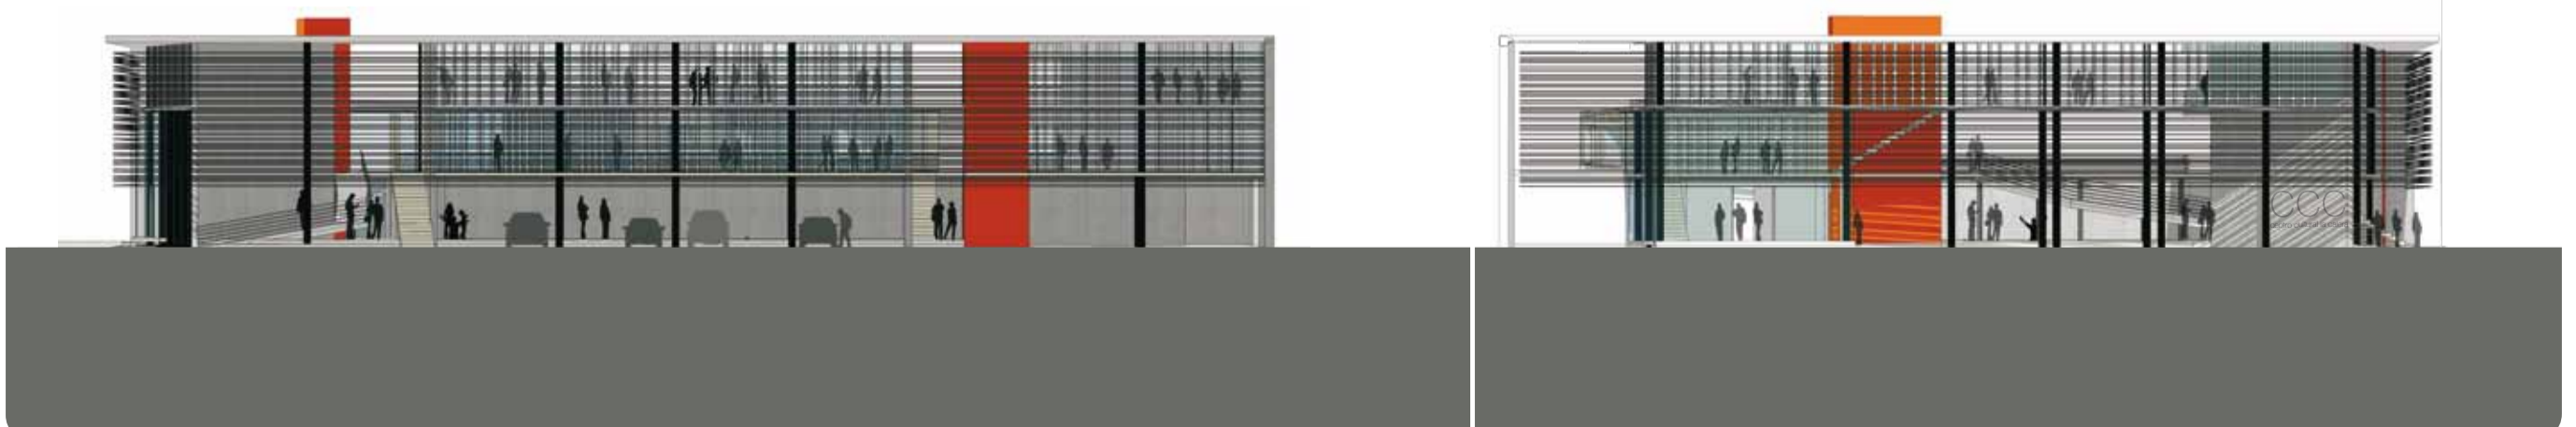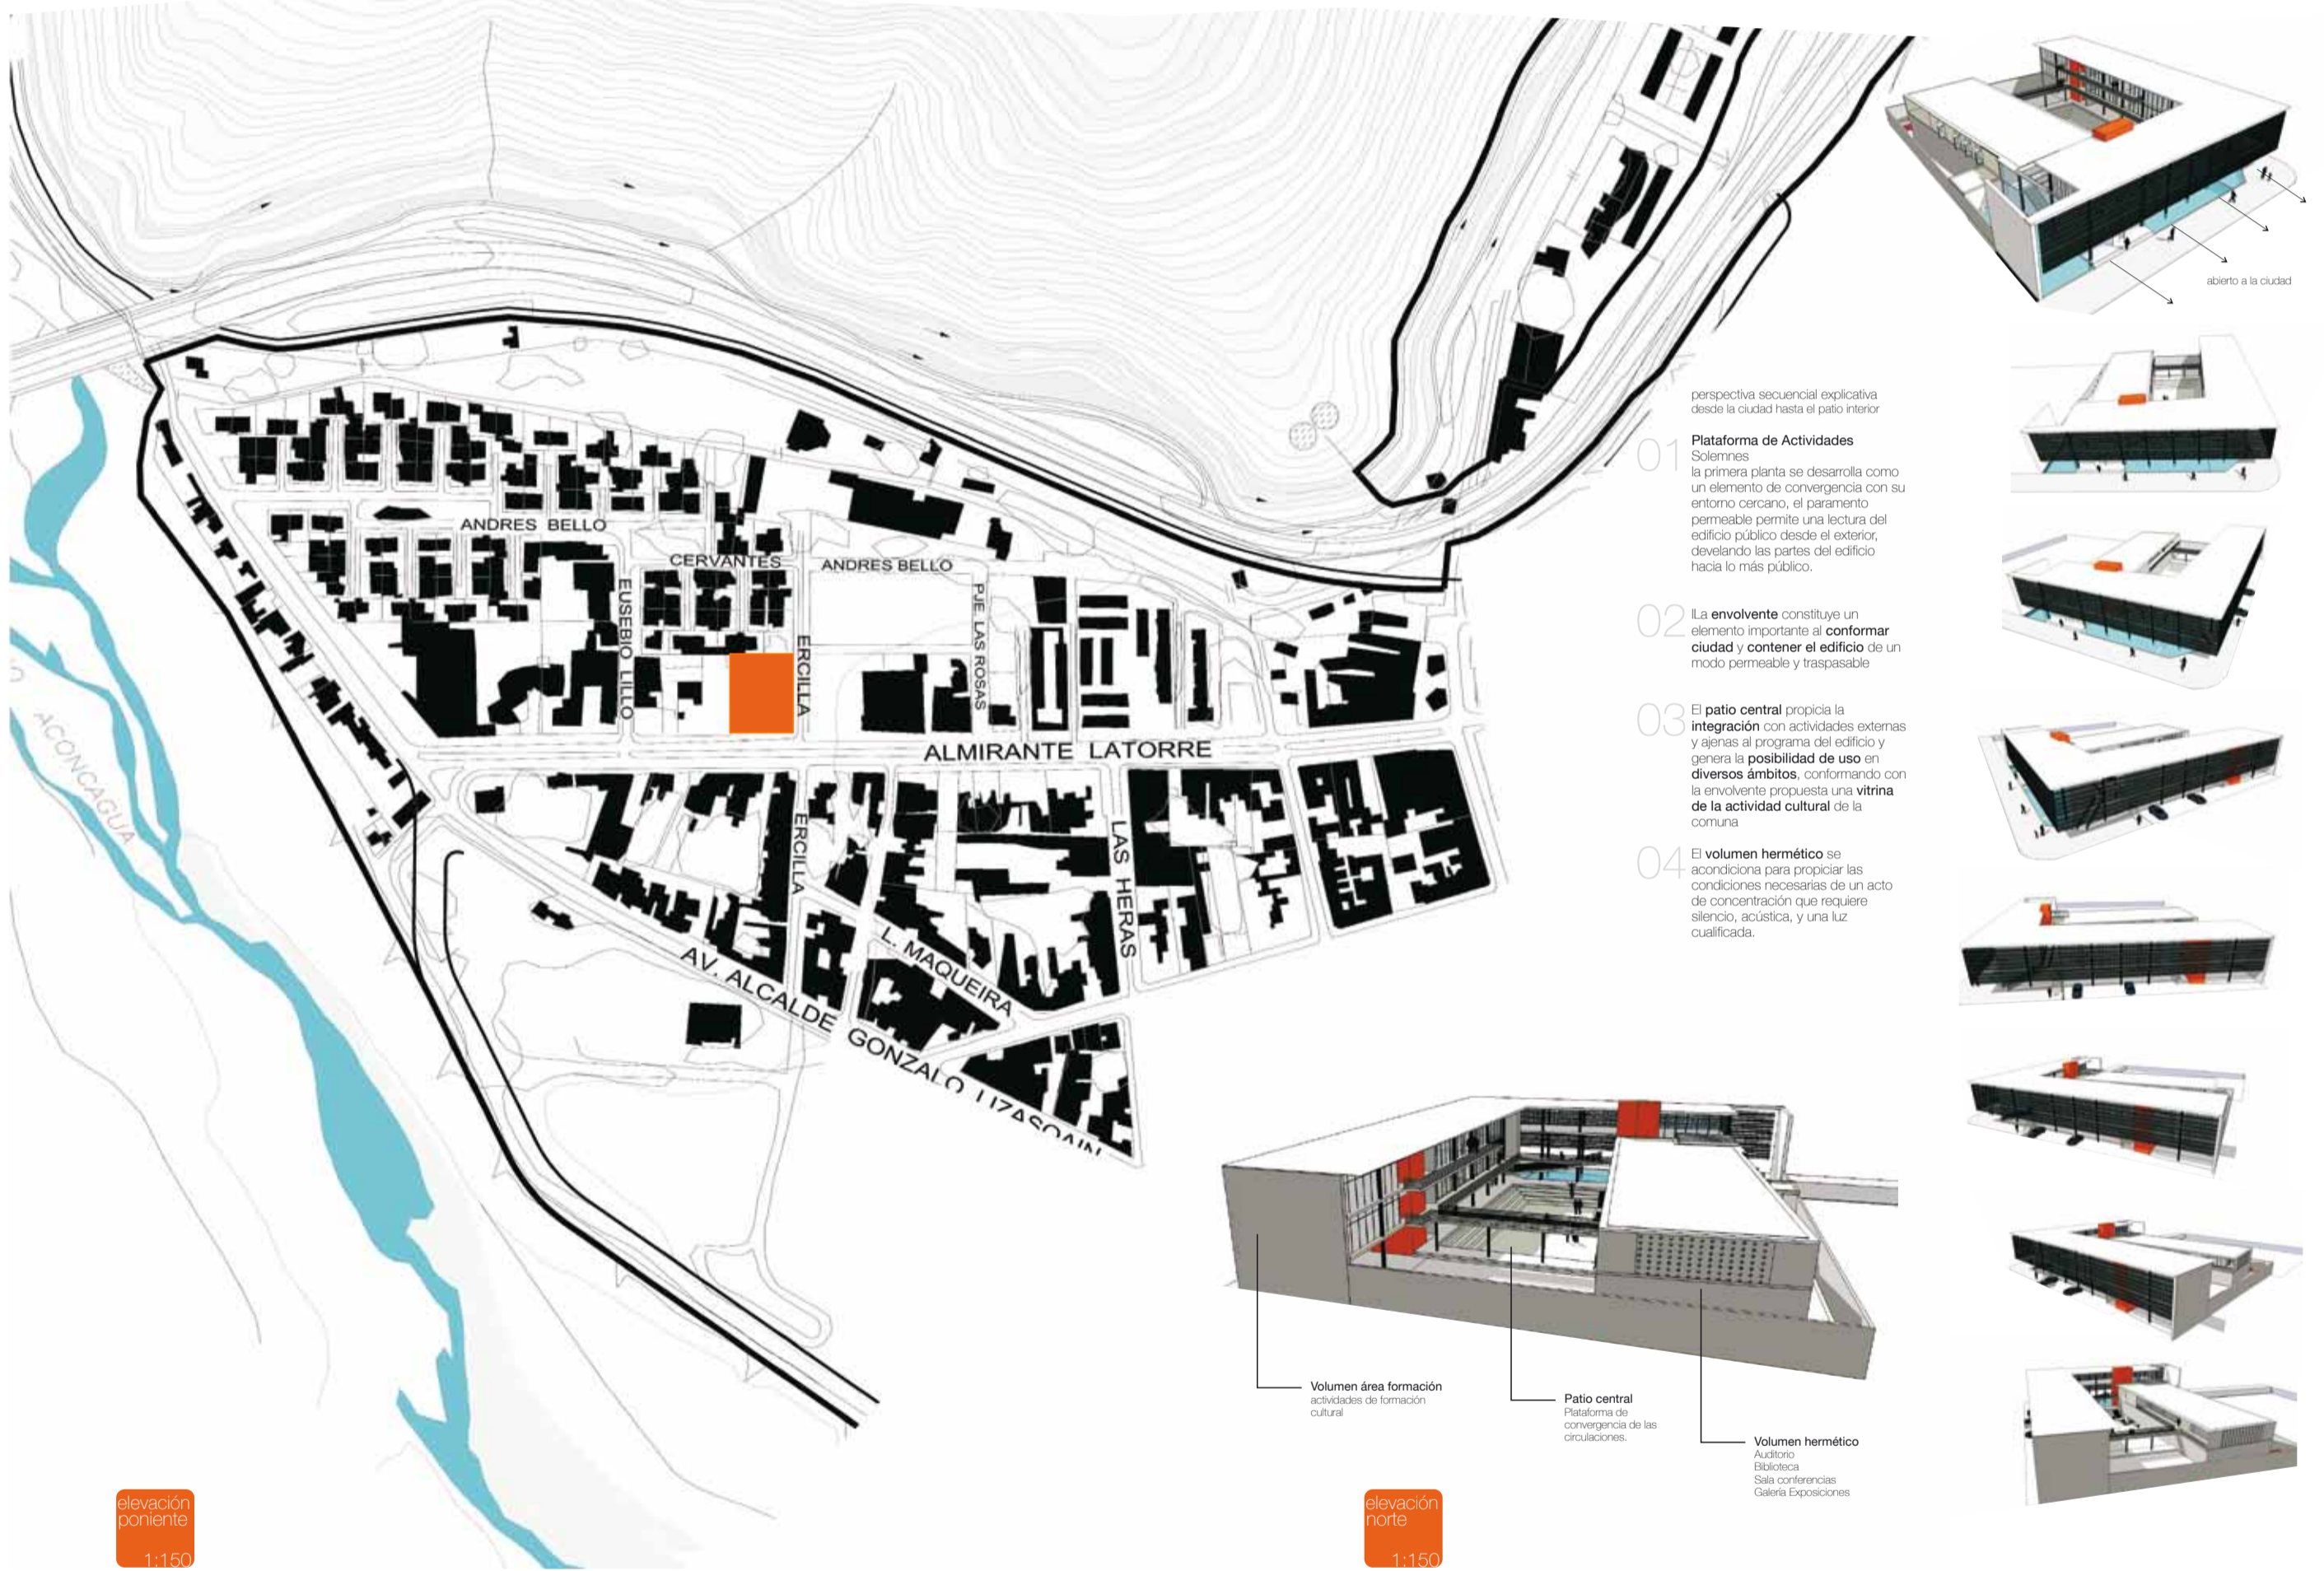

MANDANTE: Ilustre Municipalidad de La Calera

UNIDAD TECNICA: Secretaría de Planificación Comunal

FINANCIAMIENTO: Consejo Nacional de la Cultura y las Artes